


LEGENDA

	Dipartimento di Matematica
	Spazi Biblioteca
	Aree non contemplate

Docenti

Pensionati

Servizi

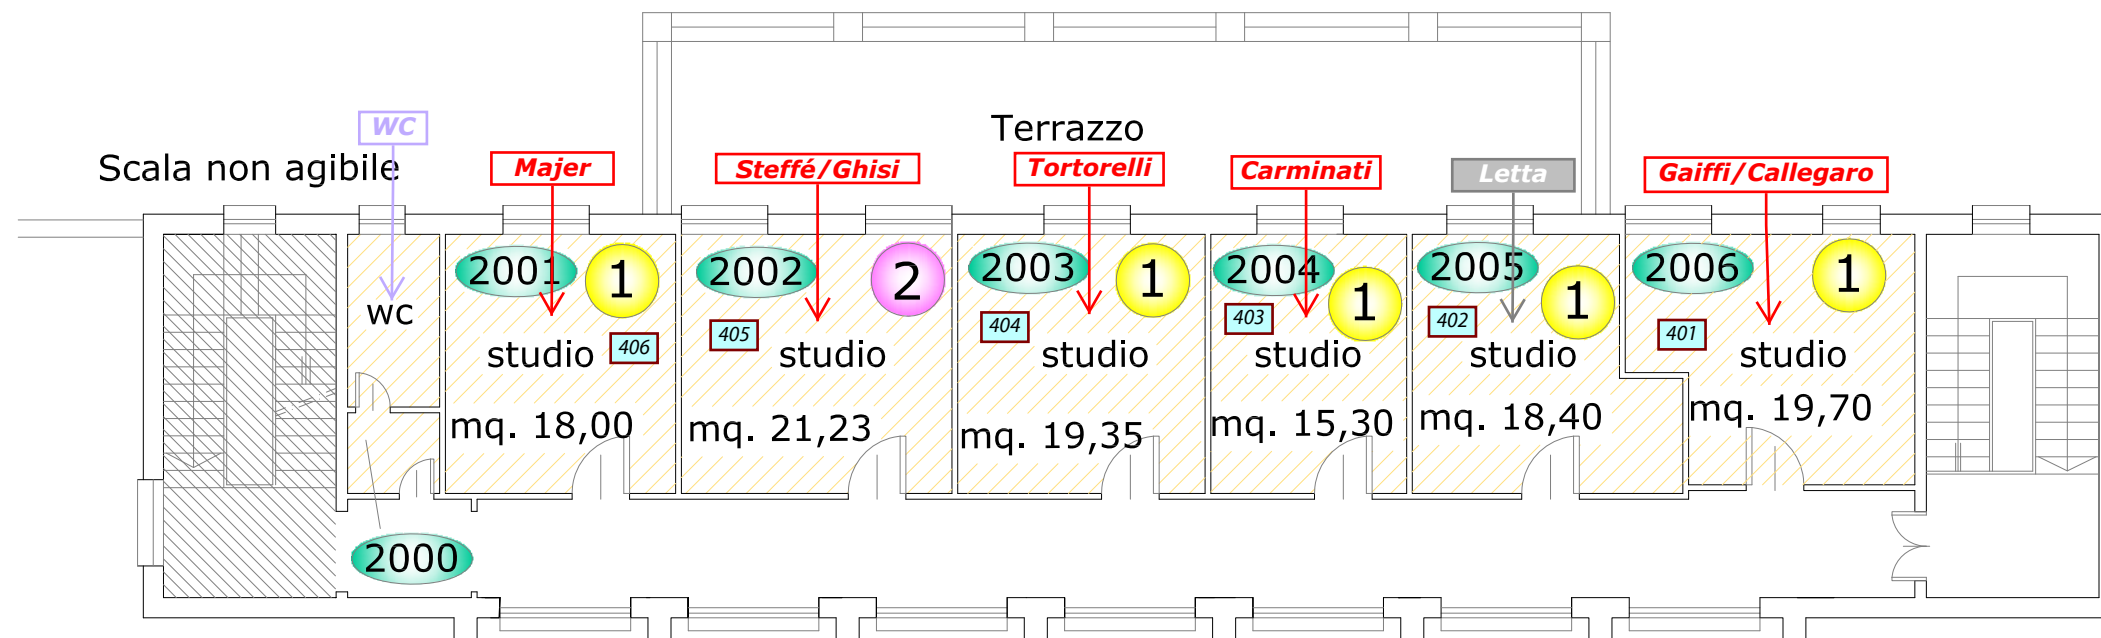

UNIVERSITA' DI PISA

Oggetto:	"GRUPPO DI LAVORO PER LA RIDEFINIZIONE FUNZIONALE DELLE STRUTTURE EDILIZIE" Proposta di assegnazione Dip. di Matematica	
EDIFICIO A -Complesso Ex Marzotto - via Buonarroti - PISA		
Elaborati:	PIANTA PIANO SECONDO	
Data: Gennaio 2012	Revisione	