

LEGENDA	
	Dipartimento di Matematica
	Spazi Biblioteca
	Aree non contemplate

**Docenti**


**Ospiti**

**Aule/Laboratori**

**Pensionati**

**Segreteria**

**Servizi**

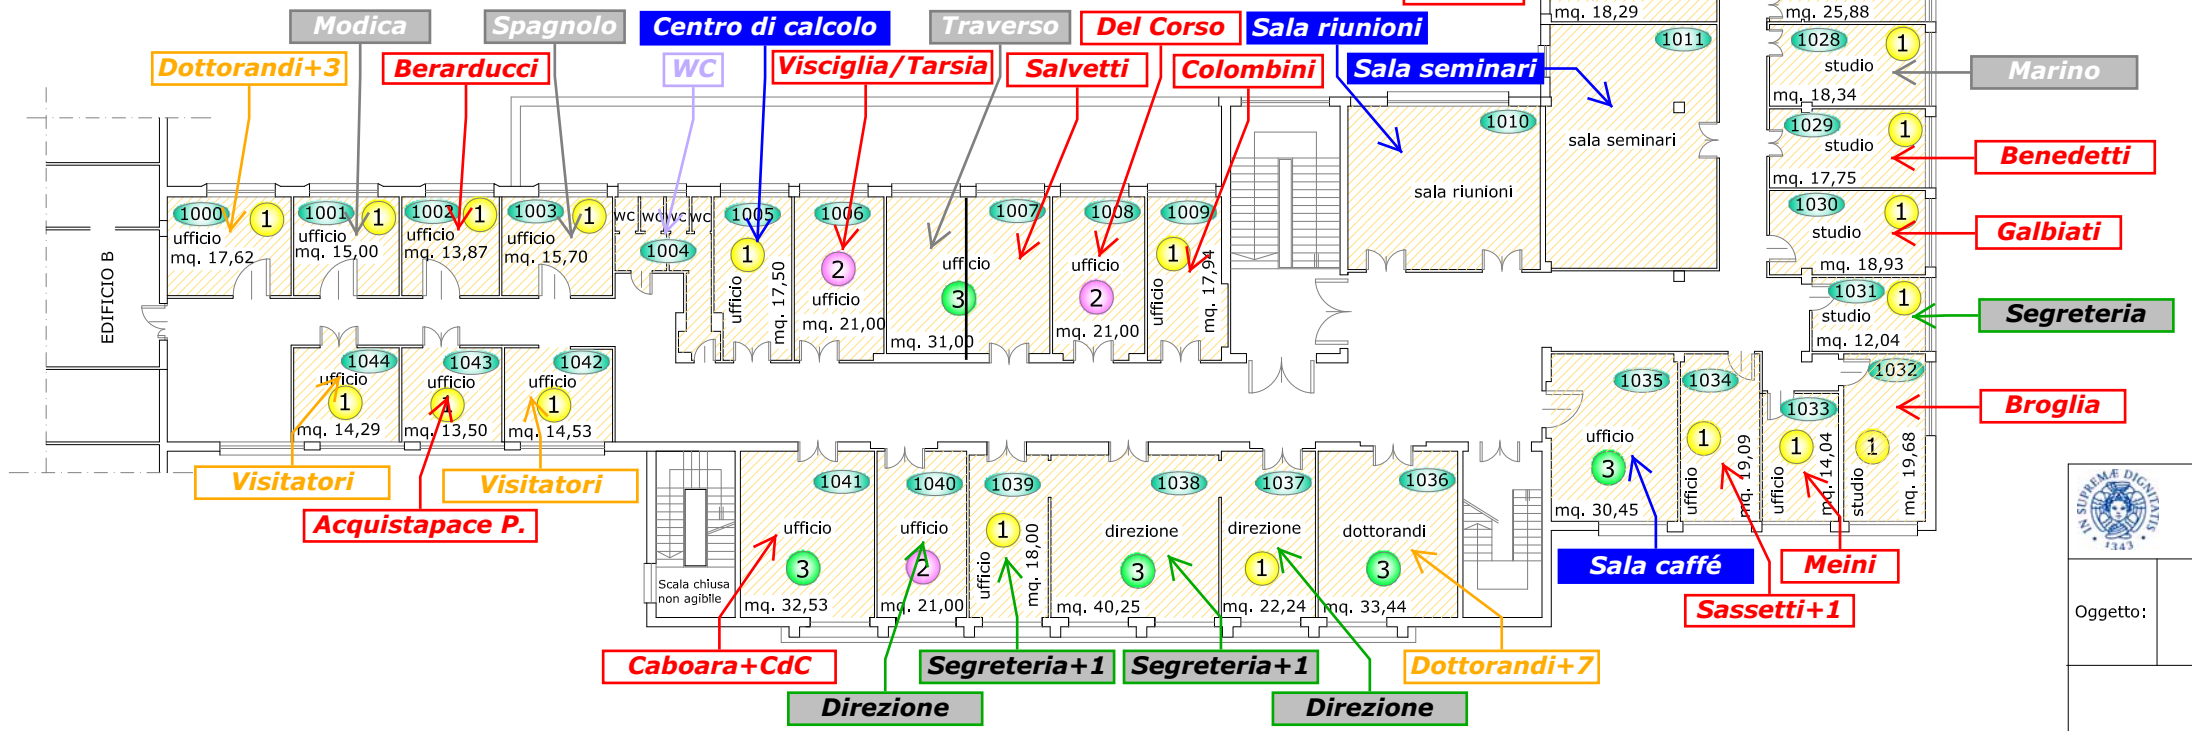

## UNIVERSITA' DI PISA

Oggetto:	"GRUPPO DI LAVORO PER LA RIDEFINIZIONE FUNZIONALE DELLE STRUTTURE EDILIZIE" Proposta di assegnazione Dip. di Matematica	
EDIFICIO A -Complesso Ex Marzotto - via Buonarroti - PISA		
Elaborati:	PIANTA PIANO PRIMO	
Data: Gennaio 2012	Revisione	