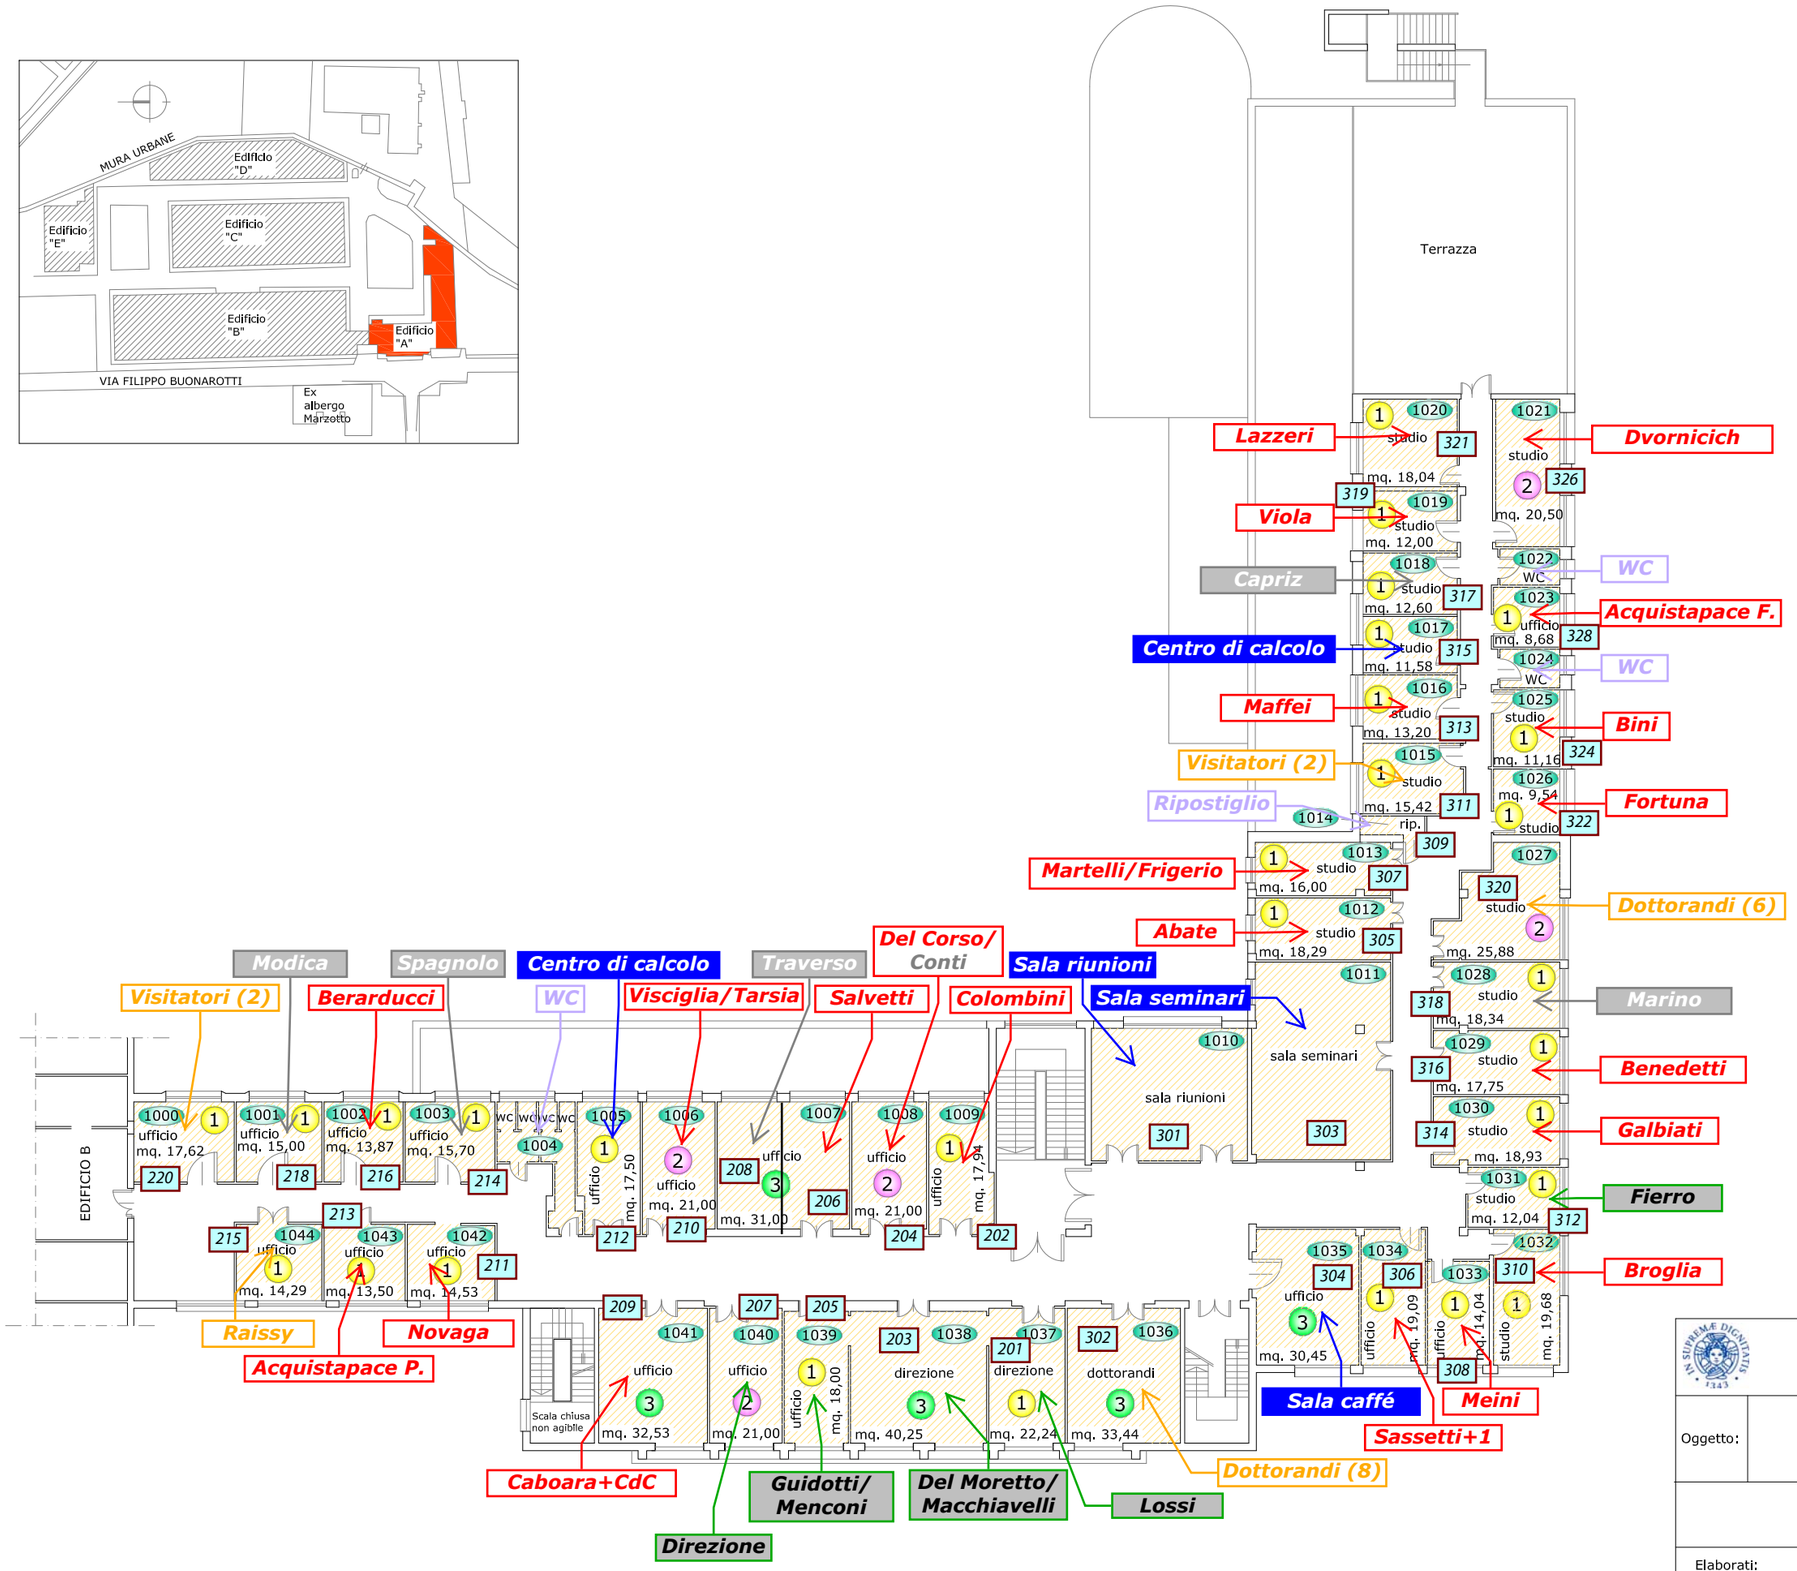

LEGENDA

	Dipartimento di Matematica
	Spazi Biblioteca
	Aree non contemplate

Docenti

Temporanei

Aule/Laboratori

Pensionati

Segreteria

Servizi

UNIVERSITA' DI PISA

Oggetto: "GRUPPO DI LAVORO PER LA RIDEFINIZIONE FUNZIONALE DELLE STRUTTURE EDILIZIE"
Proposta di assegnazione Dip. di Matematica

EDIFICIO A -Complesso Ex Marzotto
- via Buonarroti - PISA

Elaborati: PIANTA PIANO PRIMO

Data: Gennaio 2012

Revisione