

LEGENDA	
	Dipartimento di Matematica
	Spazi Biblioteca
	Aree non contemplate

Docenti


Ospiti

Aule/Laboratori

Pensionati

Segreteria

Servizi

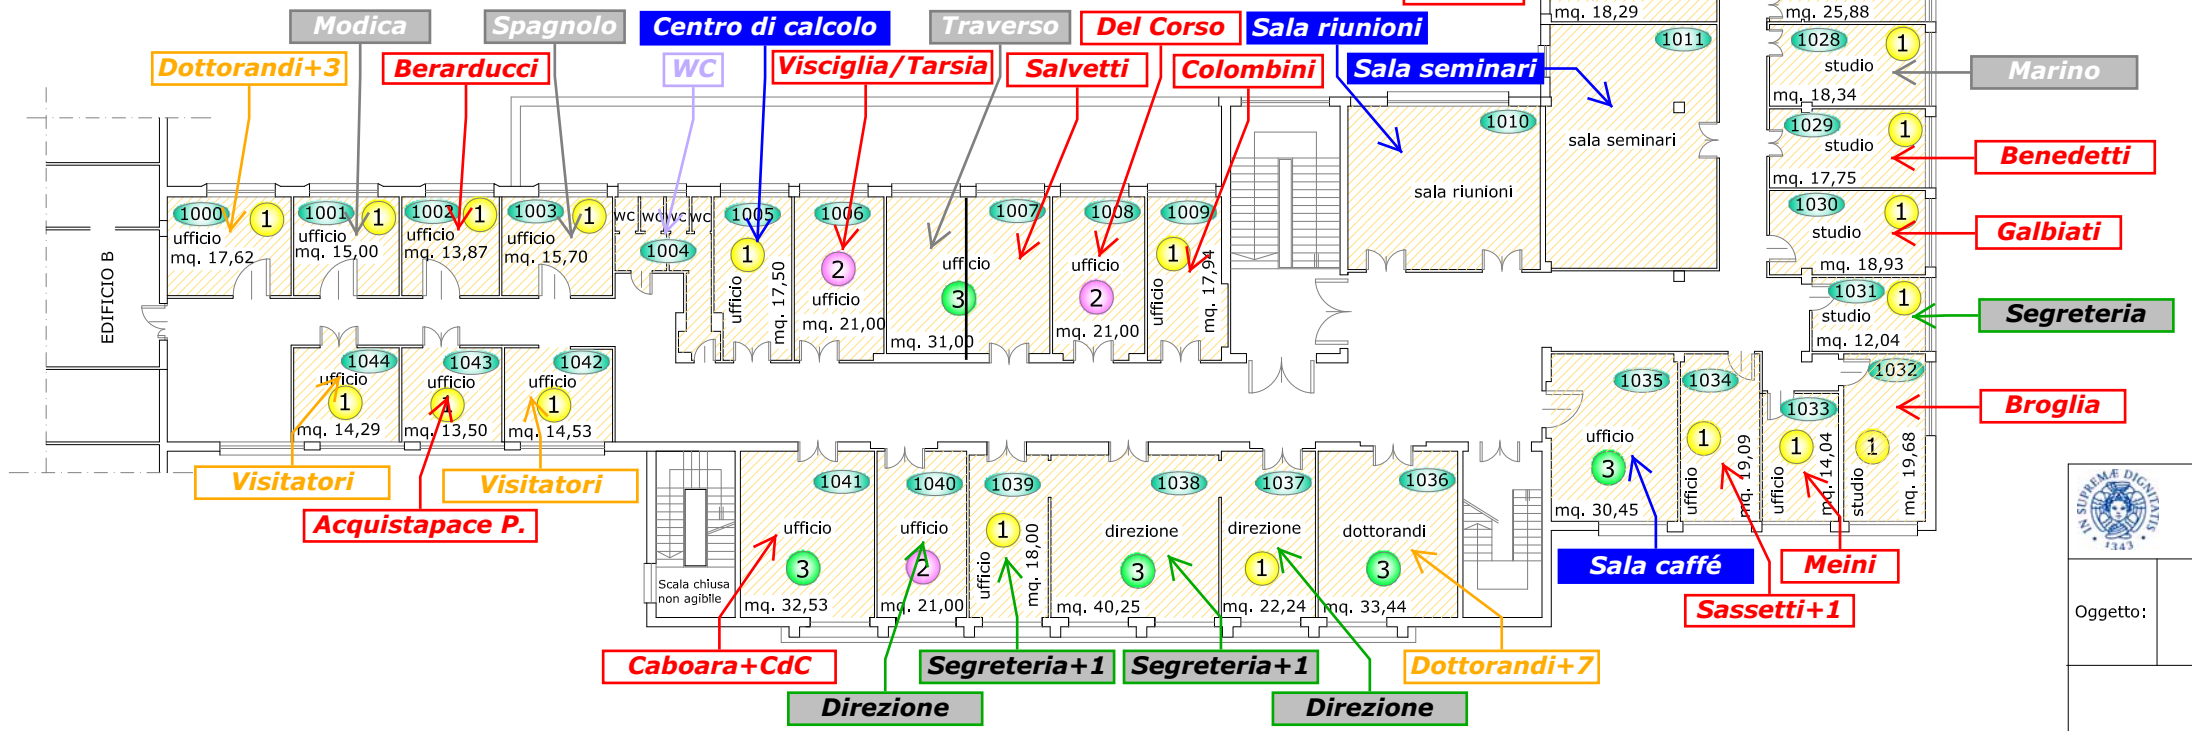

UNIVERSITA' DI PISA

Oggetto:	"GRUPPO DI LAVORO PER LA RIDEFINIZIONE FUNZIONALE DELLE STRUTTURE EDILIZIE" Proposta di assegnazione Dip. di Matematica	
EDIFICIO A -Complesso Ex Marzotto - via Buonarroti - PISA		
Elaborati:	PIANTA PIANO PRIMO	
Data: Gennaio 2012	Revisione	